


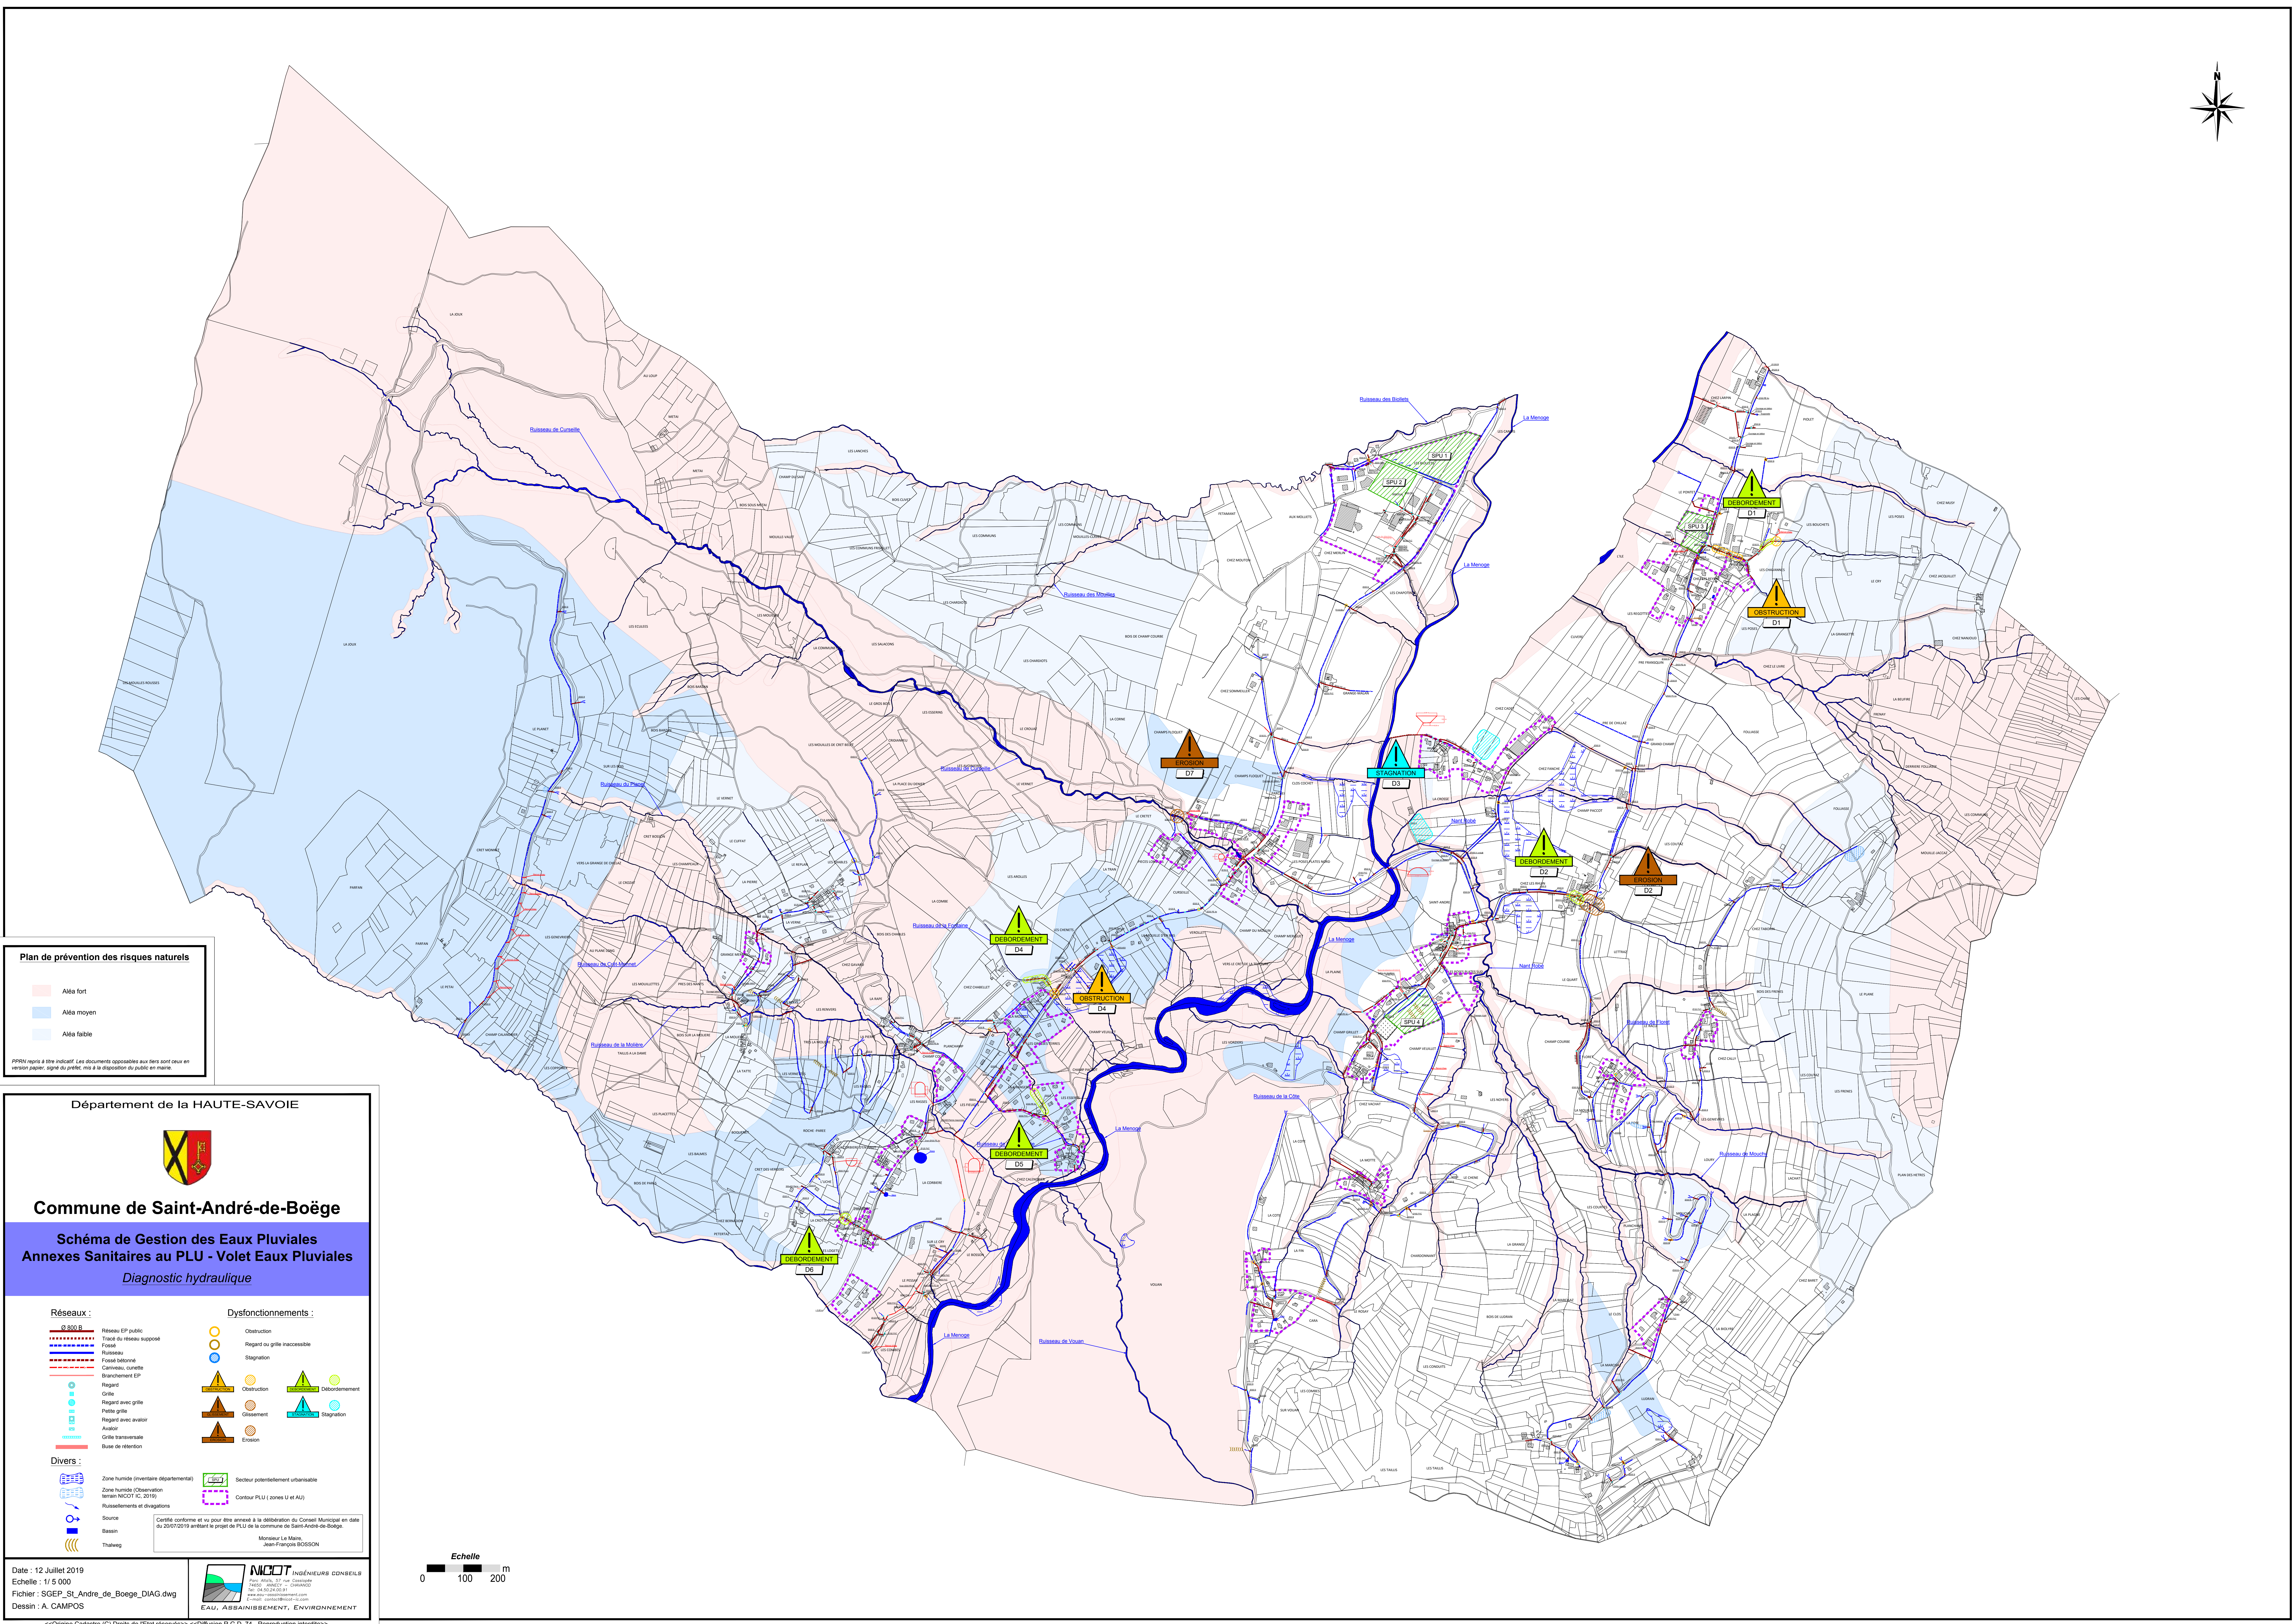

- Aléa fort
- Aléa moye
- Aléa faible

PPR*ci* repris à titre indicatif. Les documents opposables aux tiers sont ce version papier, signé du préfet, mis à la disposition du public en mairie.



Schéma de Gestion des Eaux Pluviales
Annexes Sanitaires au PLU - Volet Eaux Pluviales
Diagnostic hydraulique

Dysfonctionnements :

Obstruction

Regard ou grille inaccessible

Stagnation

Obstruction

Glissement

Erosion

Débordement

Stagnation

 Secteur potentiellement urbanisable
 Contour PLU (zones U et AU)

NICOT INGÉNIEURS CONSEIL

Parc Alsia, 57 rue Cassinade
71650 ANNECY CHAMAND
Tel : 04.50.24.00.91
www.eau-assainissement.com
E-mail : contact@nicot-ic.com

Eau, Assainissement, Environnement

<<Origine Cadastre (C) Droits de l'Etat réservés>> <<Diffusion R.G.D. 74 - Reproduction interdite>>

Echelle



100 200 m